FABBRICATO B - Pianta Piano Seminterrato

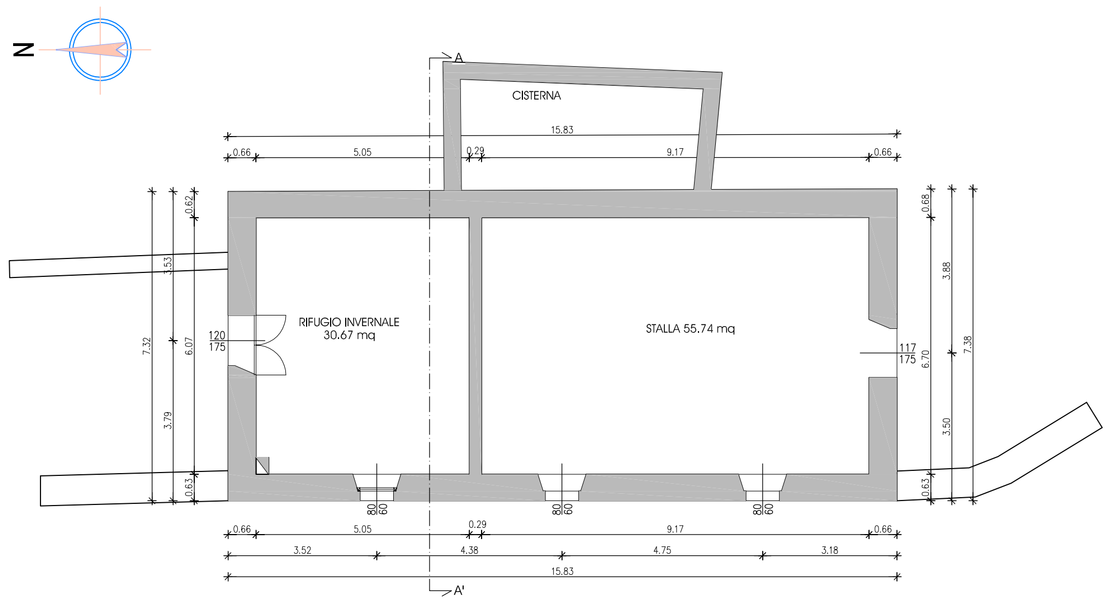

FABBRICATO B - Pianta Piano Terra

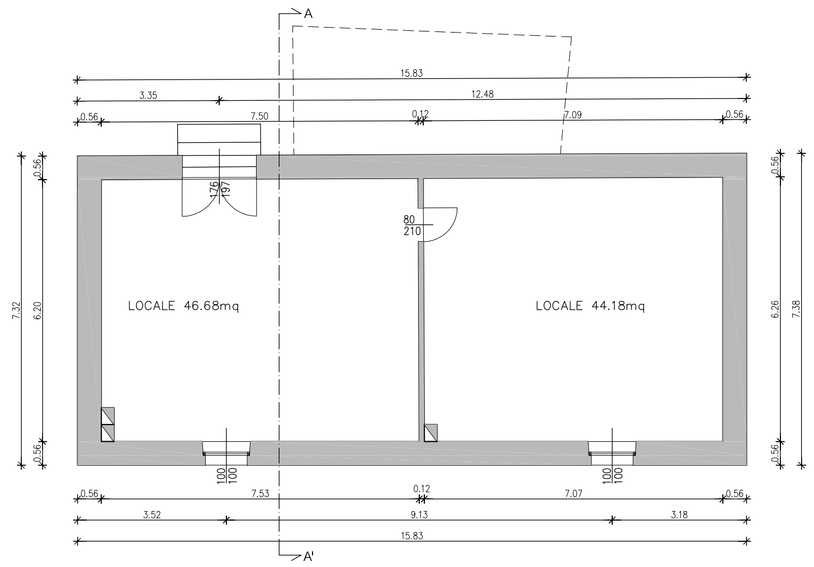

FABBRICATO B - Pianta Copertura

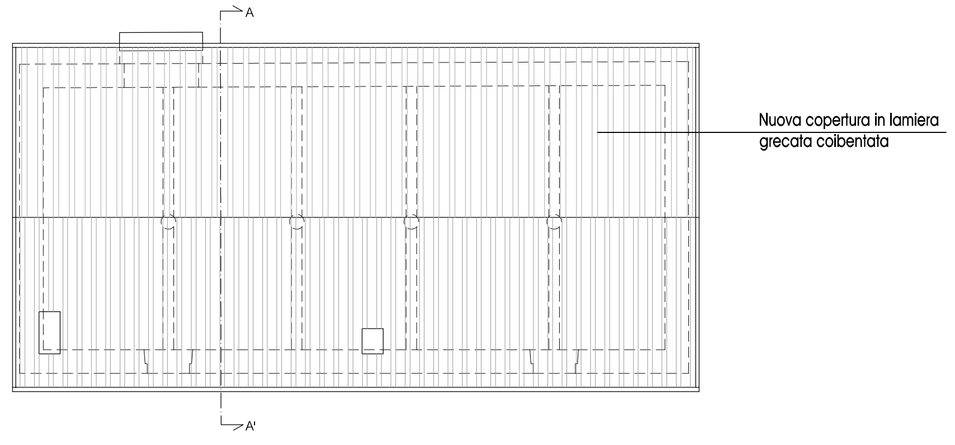

ERSAF
Ente Regionale per i Servizi all'Agricoltura e alle Foreste

Regione Lombardia

LAVORI DI VALORIZZAZIONE e RIFUNZIONALIZZAZIONE DEL CENTRO VISITE ALL'ALPE GOTTA (CO)

(Cap.15a 15b 23a 23b Provalpi)

PROGETTO DEFINITIVO-ESECUTIVO

ELABORATI GRAFICI - SERIE AR

104 - FABBRICATO B : Piante, prospetti e sezioni di progetto

		Redatto: M.B.		Commessa: C-003-05 C	Codice Elaborato: C-003-05 C PE AR 104
		Ident. FILE: G AR 104			
Data: 24-07-06	Rev.: 00	Descrizione: EMISSIONE PER APPROVAZIONE	Verificato: L.F.	Controllato: S.P.	Approvato: R.P.	Scala: 1:100 1:20

AI SENSI DELL'ART. 17 COMMA 4 L.109/94

COORDINAMENTO	PROGETTAZIONE ARCHITETTONICA	CONSULENZA GEOLOGICA	CONSULENZA IMPIANTISTICA	ASPETTI AMBIENTALI
Infrastrutture Lombarde S.P.A. Via Copernico, 38 – 20125 Milano	Studio Feriti & Associati Via Brali n° 35 25040 Glanico (BS)	Dott. geologo Feriti Gianpiero Via Colture, 5/A 25041 Darfo Boario Terme (BS)	Damiola Ing. Sergio Via A.Manzoni n° 130 25040 Berzo Inferiore (BS)	Dott.forestale Lucia Mondini e Dott.forestale Giovanni Manfrini Via Mulini n°3 24060 Rogno (BG)

Infrastrutture Lombarde	IL RESPONSABILE DEL PROCEDIMENTO	IL DIRETTORE GENERALE
	Ing. Antonio Rognoni	Ing. Antonio Rognoni

emissione/revisione	data	riferimento emissione/revisione
00	24/07/2006	EMISSIONE PER APPROVAZIONE

FABBRICATO B - Prospetto Nord

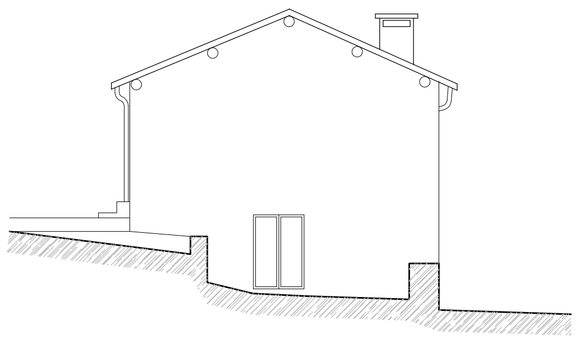

FABBRICATO B - Prospetto Est

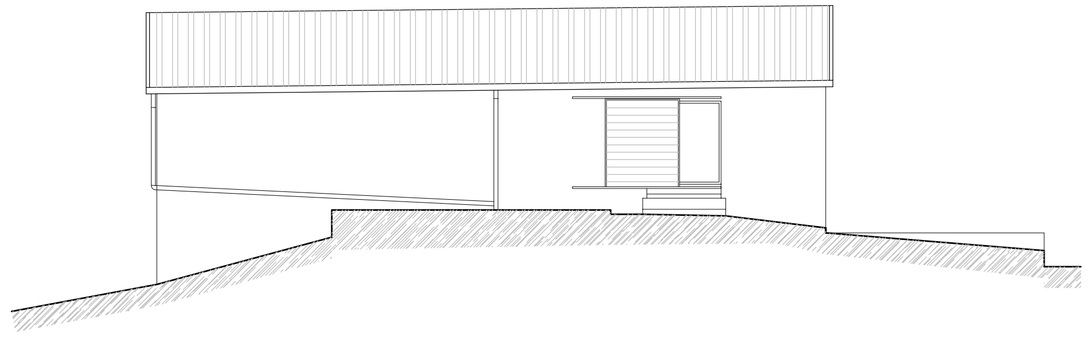

FABBRICATO B - Sezione A-A'

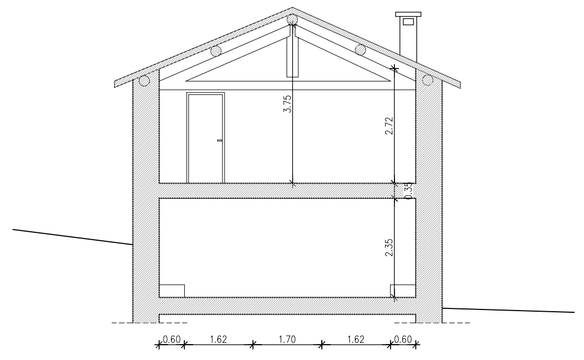

FABBRICATO B - Prospetto Sud

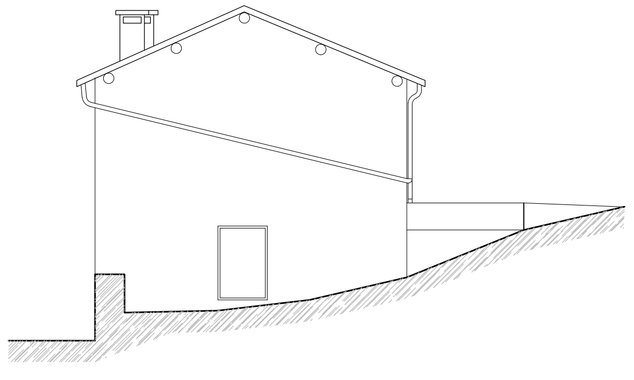
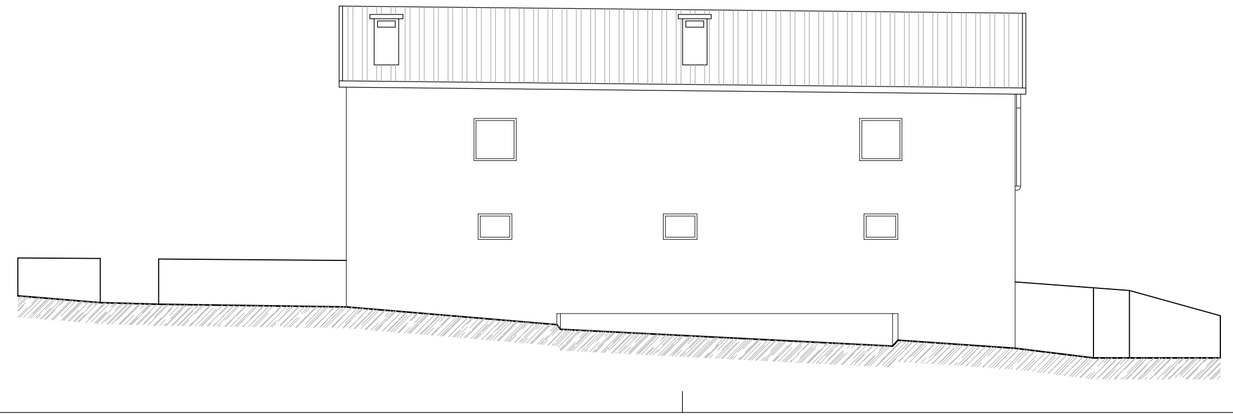
FABBRICATO B - Prospetto Ovest